



- LEGENDA**
- STRUTTURE RICETTIVE PREVISTE IN VARIANTE ALLO STRUMENTO URBANISTICO
 - ▲ STRUTTURE RICETTIVE
 - AGRITURISMO
 - ⊕ STABILIMENTI
 - ⚓ PORTI
 - ACCESSI PRECARI AL MARE
 - PERCORSO IN-BUS
 - - - CONFINI COMUNALI
 - ⋯ LIMITE DEL TERRITORIO INTERESSATO

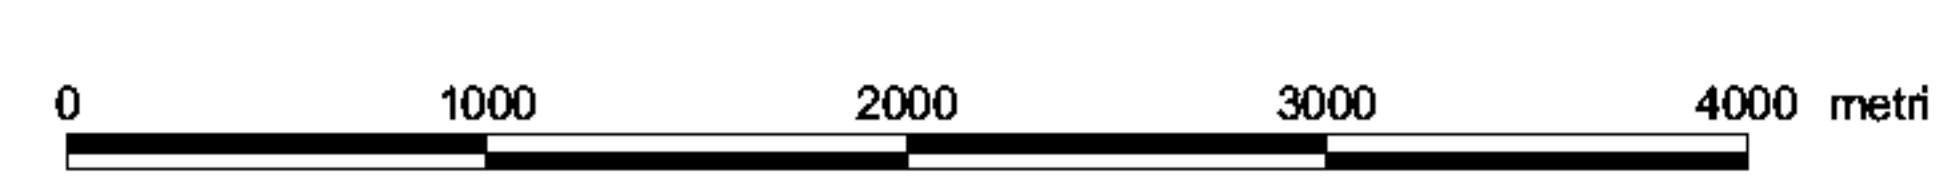



COMUNE DI OTRANTO
Provincia di Lecce

Programma per la valorizzazione ecocompatibile
e per la qualificazione dell'offerta turistica
nelle aree della costa adriatica della
Provincia di Lecce

S									
4									
3									
2									
1									
0									
Em./Rev.	Data	Red./Dir.	Verificato	Approvato	Descrizione				
Consultazione:									
Redazione grafica:									Cod. N°:
TITOLO dell'Allegato:									Allegato n.
SISTEMA DELLE STRUTTURE RICETTIVE ESISTENTE NEI TERRITORI COMUNALI									5/A
Progettazione:									Scala: 1:25.000
Comittente:									

NOVEMBRE 2001