




LEGENDA

- STRUTTURE RICETTIVE PREVISTE IN VARIANTE ALLO STRUMENTO URBANISTICO
- ▲ STRUTTURE RICETTIVE
- AGRITURISMO
- ⬠ STABILIMENTI
- + PORTI
- ACCESSI PRECARI AL MARE
- PERCORSO IN-BUS
- CONFINI COMUNALI
- LIMITE DEL TERRITORIO INTERESSATO

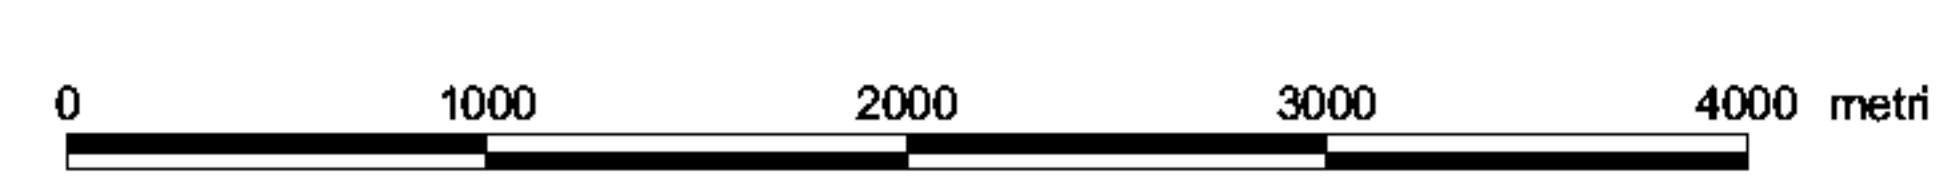

COMUNE DI OTRANTO
Provincia di Lecce

Programma per la valorizzazione ecocompatibile
e per la qualificazione dell'offerta turistica
nelle aree della costa adriatica della
Provincia di Lecce

Ente/Prov.	Data	Red. Data	Verificato	Approvato	Descrizione

Redazione grafica:		Cod. N°:
TITOLO DELL'ALLEGATO:		Allegato n.
SISTEMA DELLE STRUTTURE RICETTIVE ESISTENTE NEI TERRITORI COMUNALI		5/B
Progettazione:		Scala:
		1:25.000
Comittente:		

NOVEMBRE 2001